

35-4605668

Полкова С. В.

Финанс федерального государственного бюджетного учреждения "Федеральная кадастровая палата Федеральной службы государственной регистрации, кадастра и картографии" по Орловской области

(полное наименование органа кадастрового учета)

КП.1

"10" декабря 2016 г. № 57/16-213043

КАДАСТРОВЫЙ ПАСПОРТ ЗЕМЕЛЬНОГО УЧАСТКА

1	Кадастровый номер:	57:25:0021310:574	2	Лист № 1	3	Всего листов: 2
4	Номер кадастрового квартала:	57:25:0021310	6	Дата внесения номера в государственный кадастр недвижимости:	08.12.2016	
5	Пределы земельного участка:	57:25:0021310:260				
7						
8	Кадастровые номера объектов капитального строительства: 57:25:0021310:480					
9	Адрес (описание местоположения): Российская Федерация, Орловская область, г Орёл, р-н Заводской, ул Выставочная, участок 116					
10	Категория земель: Земли населенных пунктов					
11	Разрешенное использование: Для строительства жилых домов					
12	Площадь: 2998 +/- 19 кв. м					
13	Кадастровая стоимость: 1858190,38 руб.					
14	Сведения о правах: —					
15	Особые отметки: —					
16	Сведения о природных объектах: —					
17	Дополнительные сведения:					
17.1	Кадастровые номера участков, образованных с земельным участком: 57:25:0021310:575					
17.2	Кадастровый номер преобразованного участка: —					
17.3	Кадастровые номера участков, подлежащих снятию или снятых с кадастрового учета: 57:25:0021310:260					
17.4	Кадастровые номера участков, образованных из земельного участка: —					
18	Характер сведений государственного кадастра недвижимости (статус записи о земельном участке): Сведения об объекте недвижимости имеют статус временные. Дата истечения временного характера сведений - 09.12.2021.					
19	Сведения о кадастровых инженерах: Полякова Евгения Олеговна, 57-12-111, ООО "ТехПлан", 06.12.2016 г.					

ведущий инженер (полное наименование должности) _____ М.П. _____
Н. Н. Воскобоева (инициалы, фамилия)




"10" декабря 2016 г. № 57/16-213043

КАДАСТРОВЫЙ ПАСПОРТ ЗЕМЕЛЬНОГО УЧАСТКА

КП.2

1	Кадастровый номер: 57.25.0021310.574	2	Лист № 2	3	Всего листов: 2
4	План (чертеж, схема) земельного участка МарХітгеме 2008 © SDK Developer License, © 2008 Pitney Bowes MarInfo Corporation				

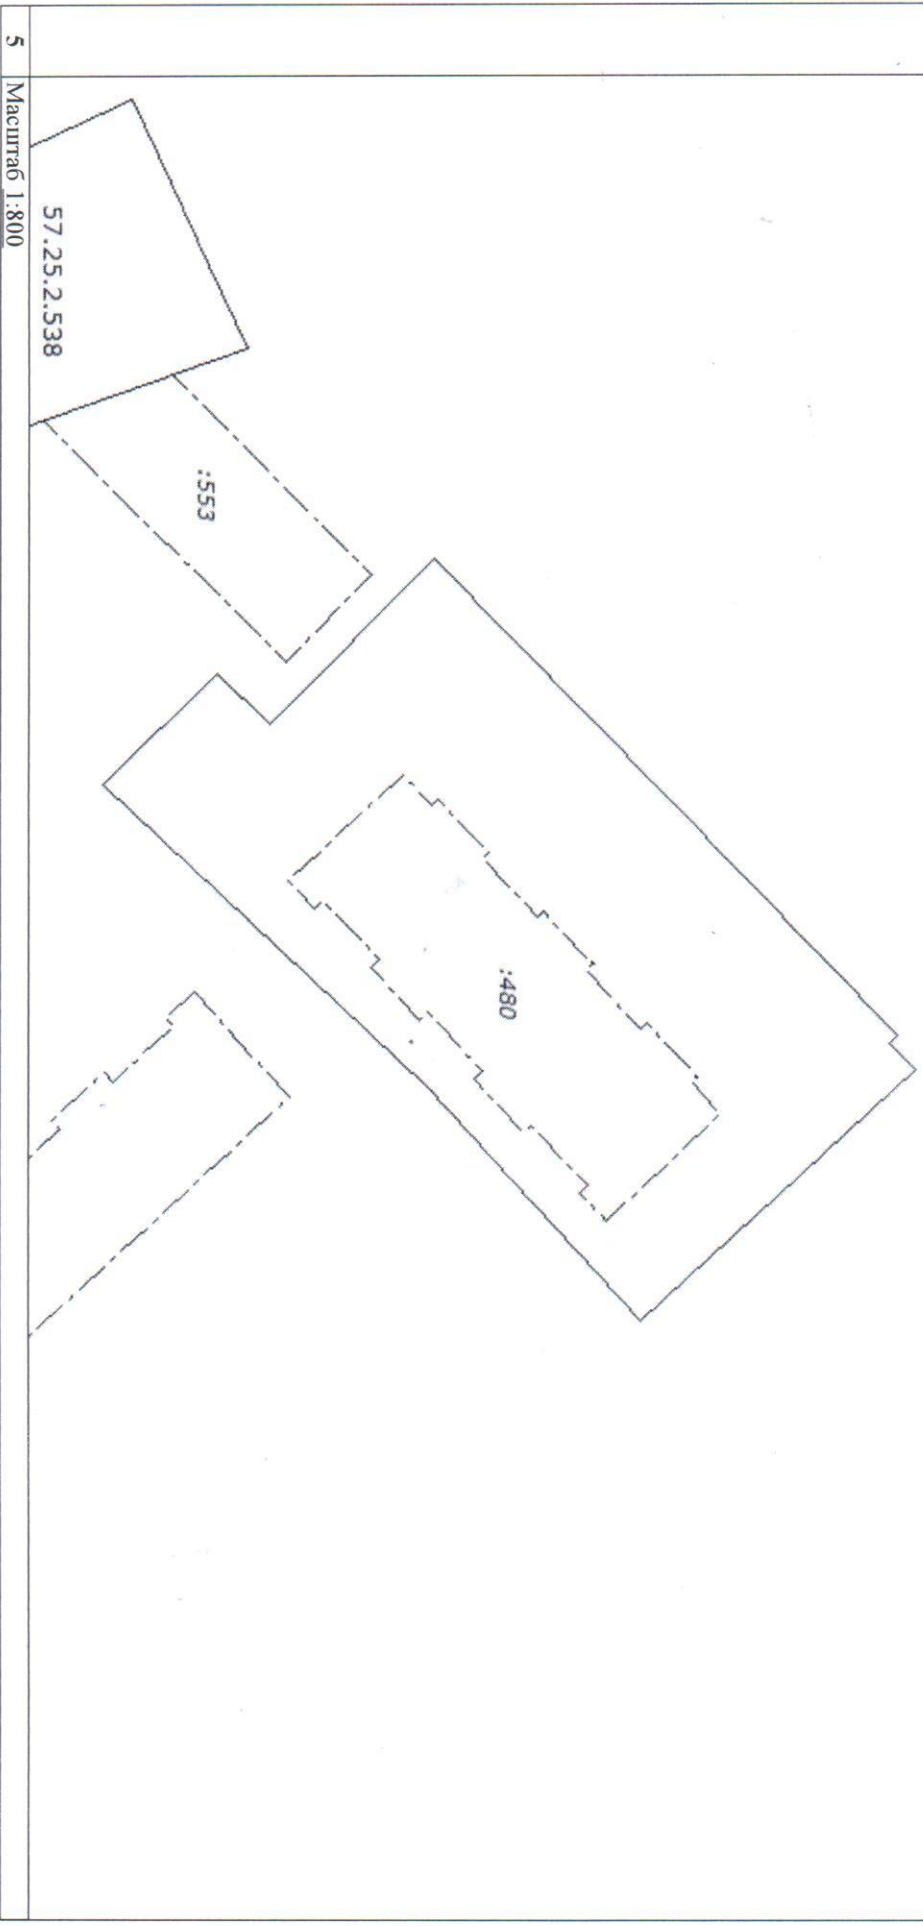

5	Масштаб 1:800	ведущий инженер (полное наименование должности)		Н. Н. Воскобоева (инициалы, фамилия)	
		М.П.		(подпись)	